

Bygh: **SB** Boligselskabet BSB Svendborg, afd. 7502 **Projektforslag**

Sag: Renovering af Toftemarken, Klintemarken og Frilandsvej

Sags nr.: 15125

Emne: Plan

Int.: HWH | Kontr.: KØ | Godk.: KF | Dato: 2016.04.21

Tegn. nr.:

K01_LFH_H1_EST_N01

domea.dk

Bygherrerådgiver: Domea.dk
www.domea.dk | Oldenburg Alle 3, 2630 Taastrup | 76 64 64 64

RAMBOLL


Totalrådgiver, ingeniør: Rambøll Danmark A/S
www.ramboll.dk | Englandsvej 25, 5000 Odense C | 51 61 10 00

C&W

Arkitekt: C&W Arkitekter
www.cw-arkitekter.dk | Kullingsgade 31E, 5700 Svendborg | 62 21 47 20

Rev. dato:


Mål: 1 : 100

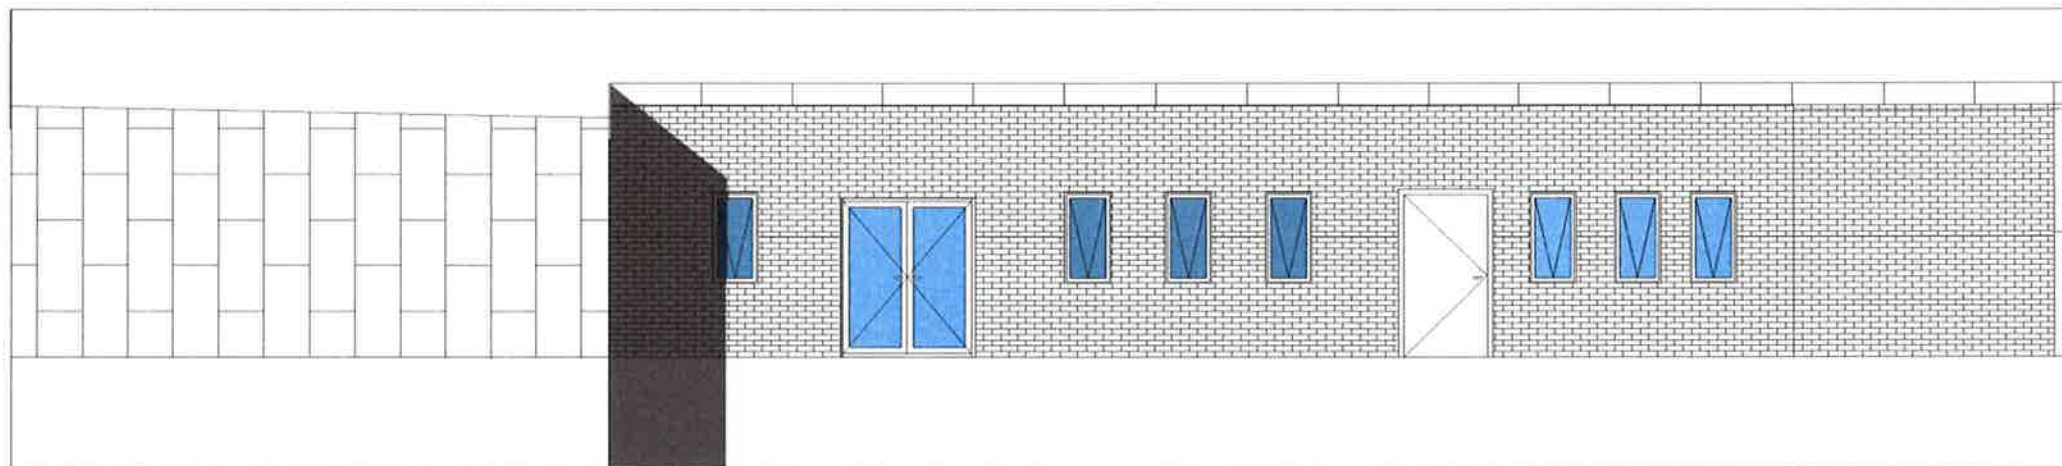

Nord facade
1 : 100



Syd facade
1 : 100

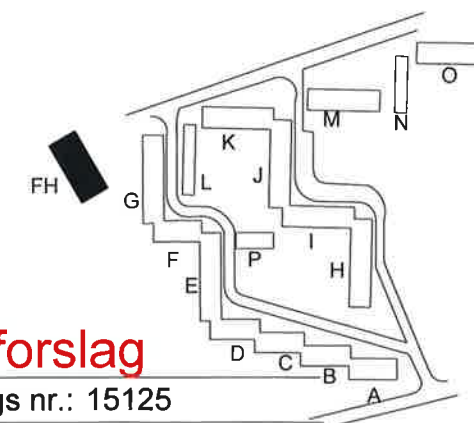

Bygh: **S** Boligselskabet BSB Svendborg, afd. 7502 **Projektforslag**

Sag: Renovering af Toftemarken, Klintemarken og Frilandsvej Sags nr.: 15125

Emne: Facader - Nord, syd

Int.: HWH | Kontr.: KØ | Godk.: KF | Dato: 2016.04.21

domea.dk

Bygherrerådgiver: Domea.dk
www.domea.dk | Oldenburg Alle 3, 2630 Taastrup | 76 64 64 64

RAMBOLL

Totalrådgiver, ingeniør: Rambøll Danmark A/S
www.ramboll.dk | Englandsgade 25, 5000 Odense C | 51 61 10 00

C&W


Arkitekt: C&W Arkitekter
www.cw-arkitekter.dk | Kullinggade 31E, 5700 Svendborg | 62 21 47 20

Tegn. nr.:

K01_LFH_H2_EX_N01

Rev. dato:


Mål: 1 : 100

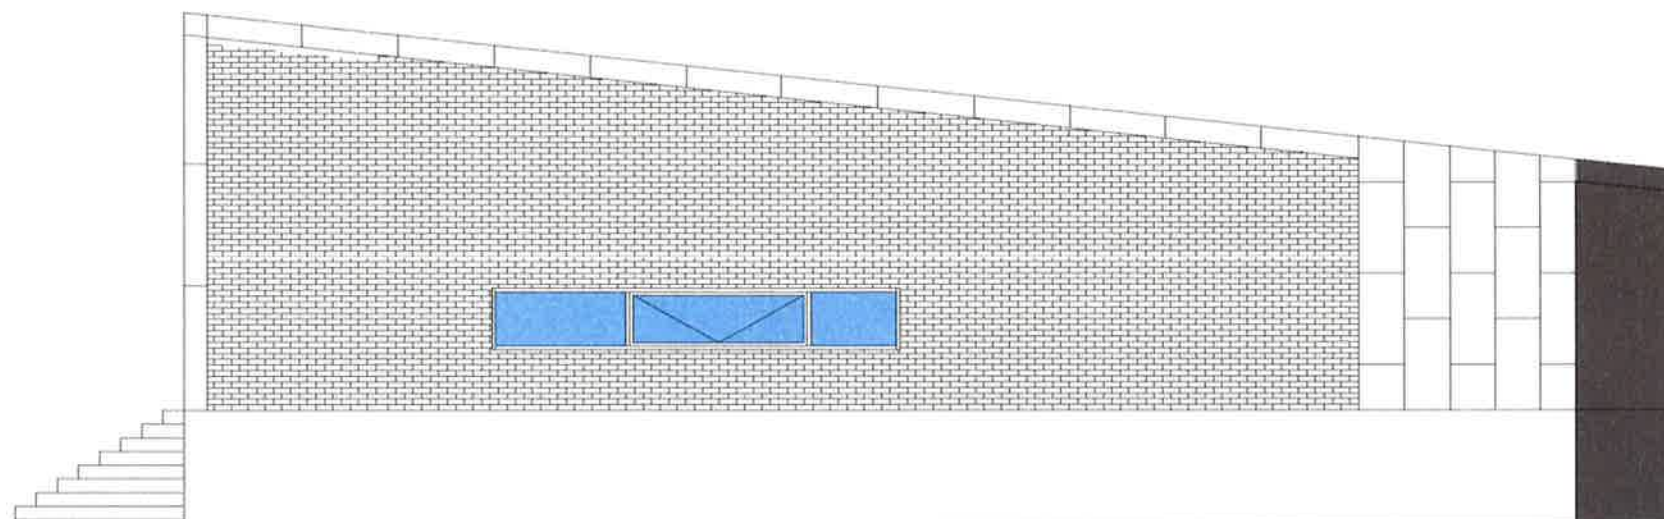

Øst facade
1 : 100



Vest facade
1 : 100

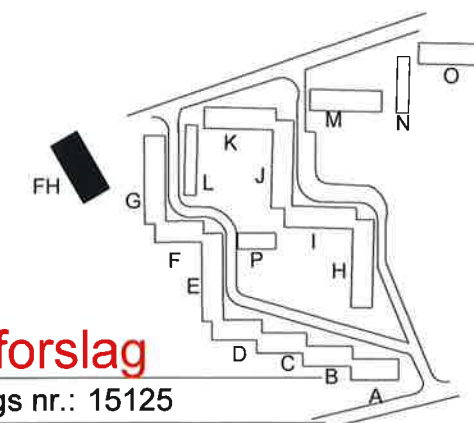

Bygh: **S** Boligselskabet BSB Svendborg, afd. 7502 **Projektforslag**

Sag: Renovering af Toftemarken, Klintemarken og Frilandsvej Sags nr.: 15125

Emne: Facader - Øst, vest

Int.: HWH | Kontr.: KØ | Godk.: KF | Dato: 2016.04.21

domea.dk

Bygherrerådgiver: Domea.dk
www.domea.dk | Oldenburg Alle 3, 2630 Taastrup | 76 64 64 64

RAMBØLL

Totalrådgiver, ingeniør: Rambøll Danmark A/S
www.ramboll.dk | Englandsgade 25, 5000 Odense C | 51 61 10 00

C&W Arkitekter


Arkitekt: C&W Arkitekter
www.cw-arkitekter.dk | Kullinggade 31E, 5700 Svendborg | 62 21 47 20

Tegn. nr.:


K01_LFH_H2_EX_N02

Rev. dato:

Mål: 1 : 100

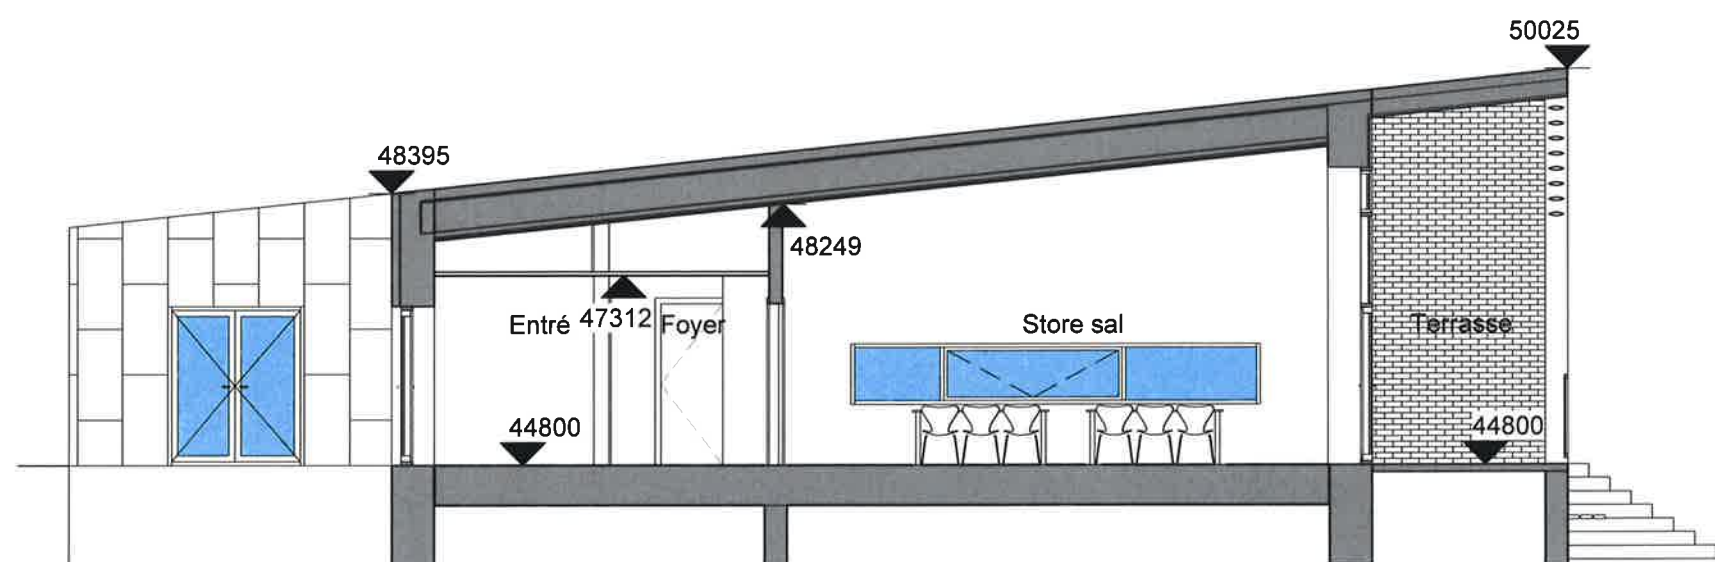

Tværsnit - Foyer
1 : 100

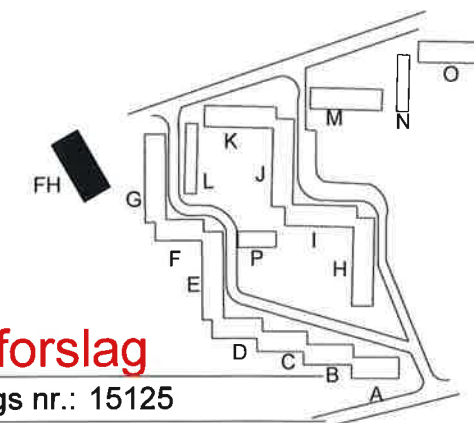

Bygh: **S** Boligselskabet BSB Svendborg, afd. 7502 **Projektforslag**

Sag: Renovering af Toftemarken, Klintemarken og Frilandsvej

Sags nr.: 15125

Emne: Snit

Int.: HWH | Kontr.: KØ | Godk.: KF | Dato: 2016.04.21

domea.dk

Bygherrerådgiver: Domea.dk
www.domea.dk | Oldenburg Alle 3, 2630 Taastrup | 76 64 64 64

RAMBOLL

Totalrådgiver, ingeniør: Rambøll Danmark A/S
www.ramboll.dk | Englandsgade 25, 5000 Odense C | 51 61 10 00

C&W

Arkitekt: C&W Arkitekter
www.cw-arkitekter.dk | Kullinggade 31E, 5700 Svendborg | 62 21 47 20

Tegn. nr.:

K01_LFH_H3_EX_N01

Rev. dato:

Mål: 1 : 100