

SKITSEFORSLAG

Boliger på Haderslev havn  
Forår 2013




ARKITEKTFIRMAET 78




| Plan 1:500

# BELIGGENHEDSPLAN

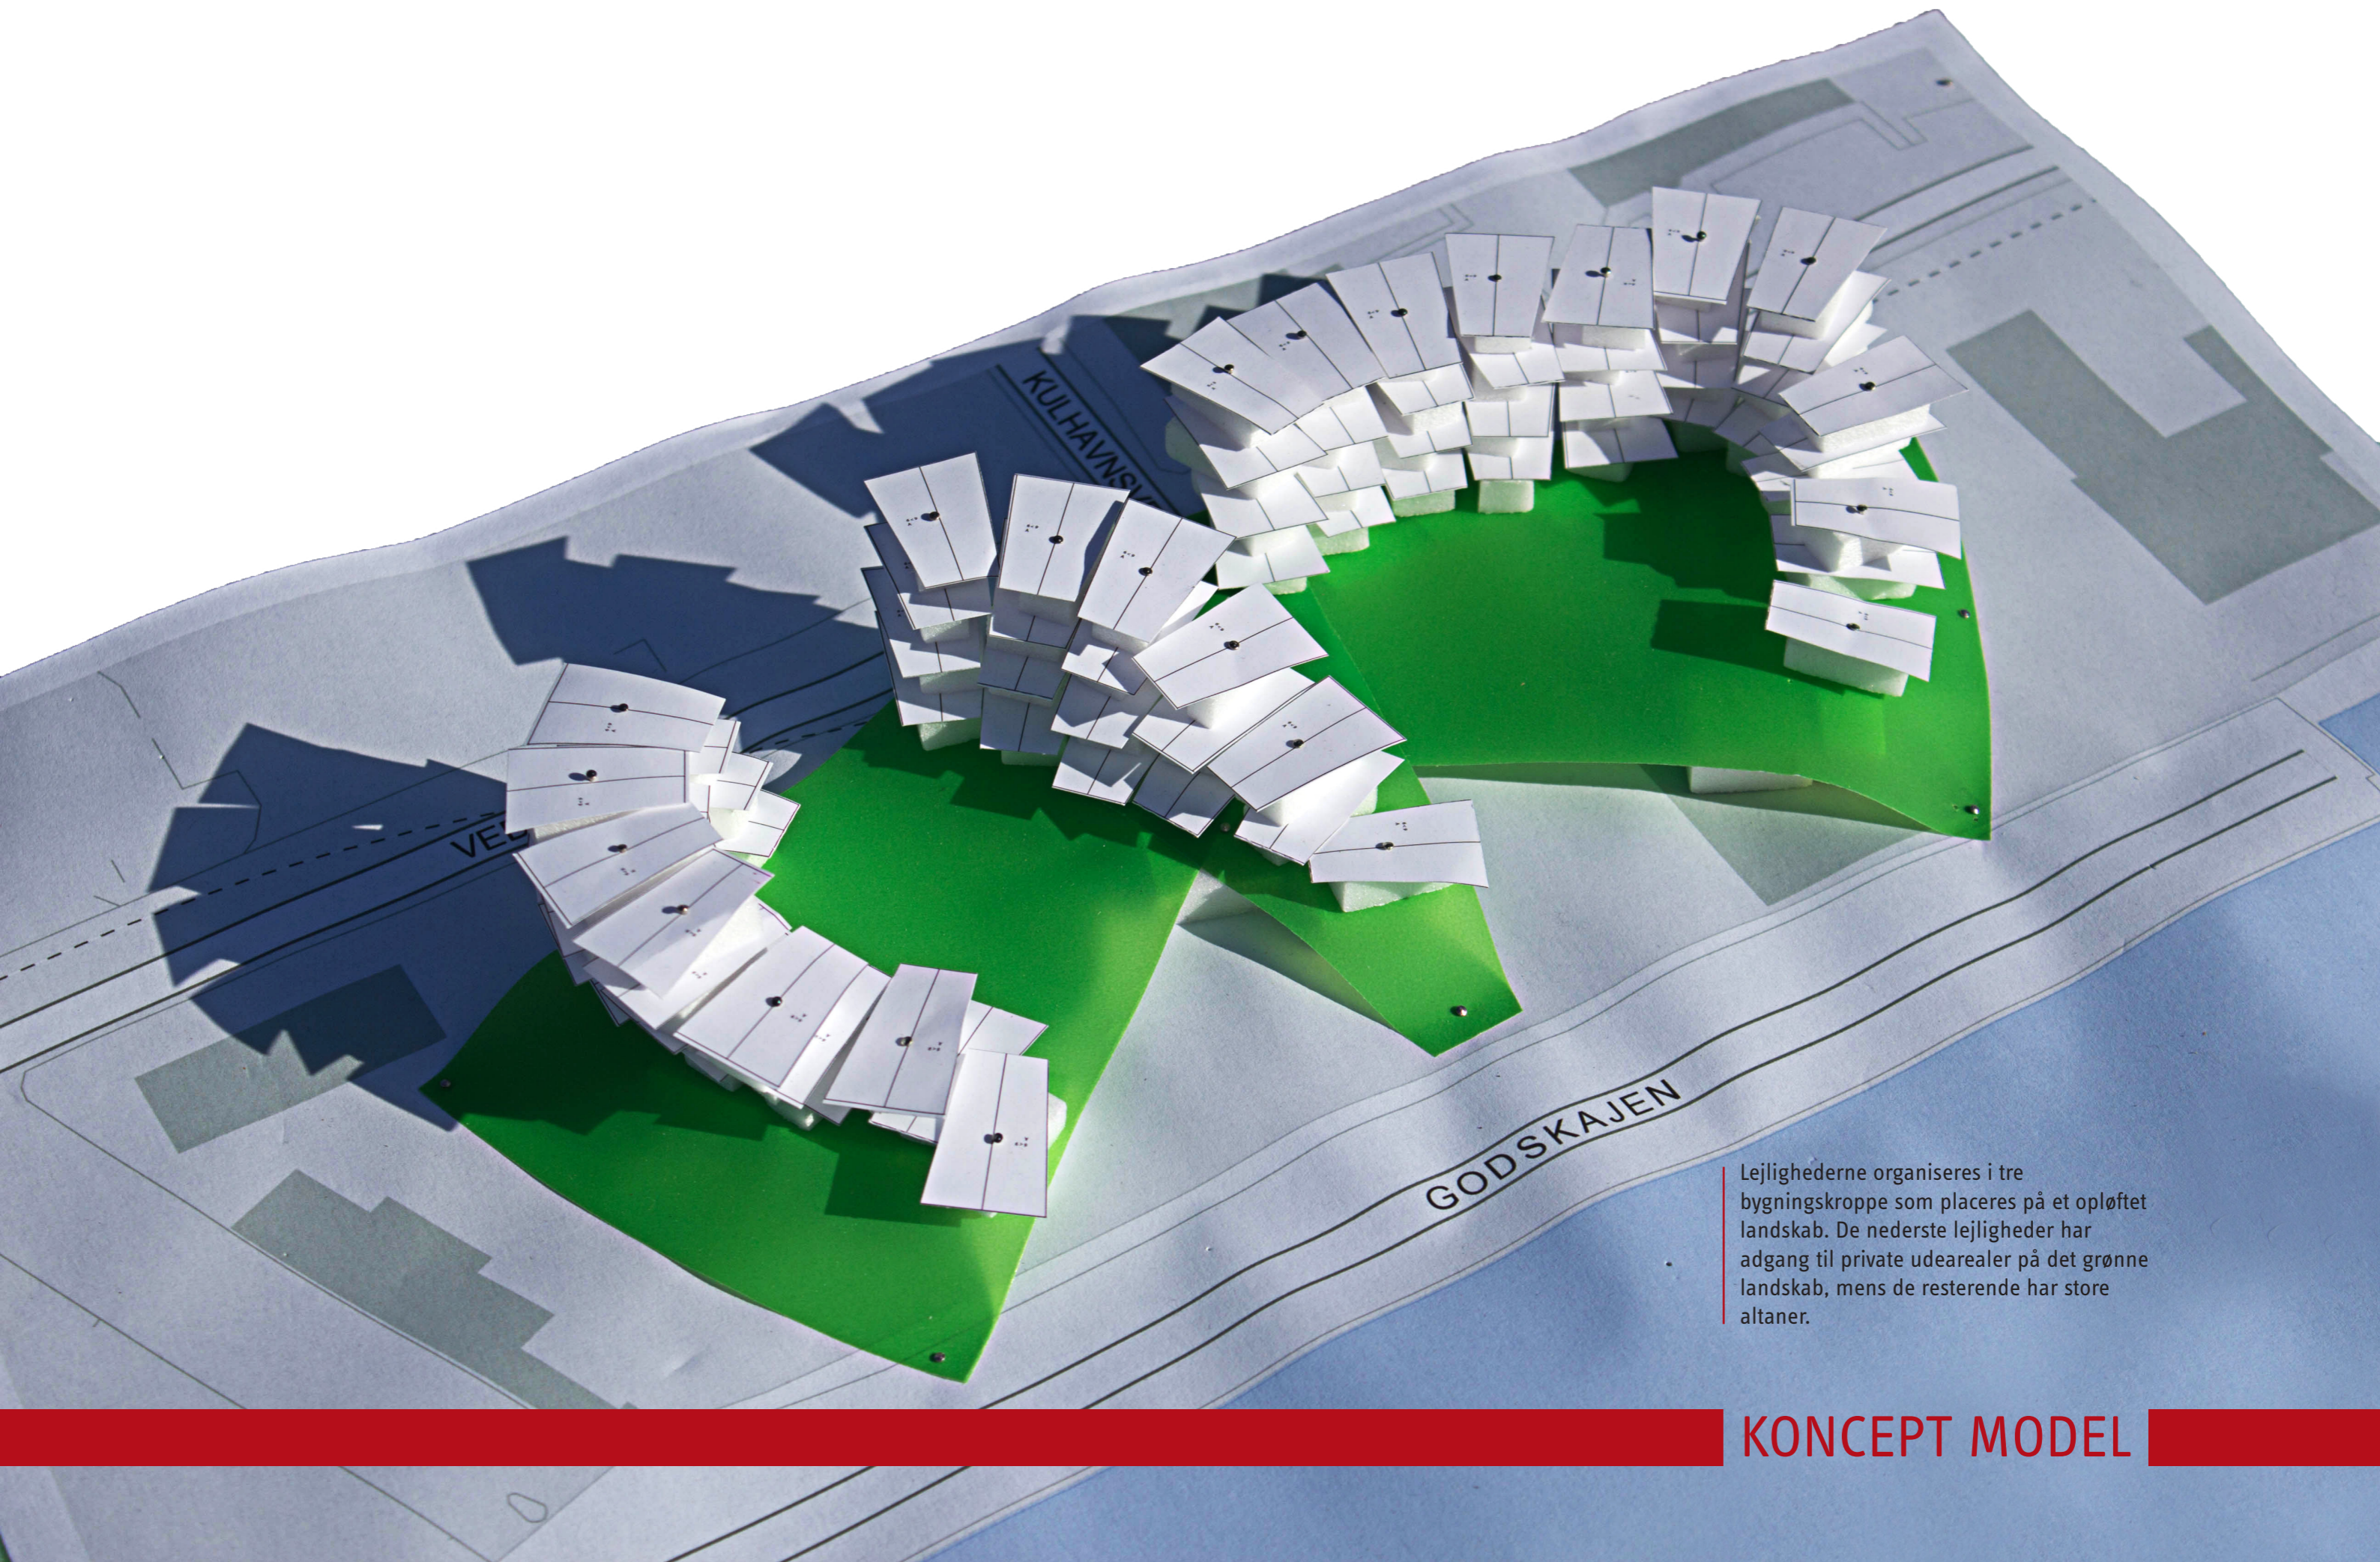


Lejlighederne organiseres i tre bygningskroppe som placeres på et opløftet landskab. De nederste lejligheder har adgang til private udearealer på det grønne landskab, mens de resterende har store altaner.

**KONCEPT MODEL**

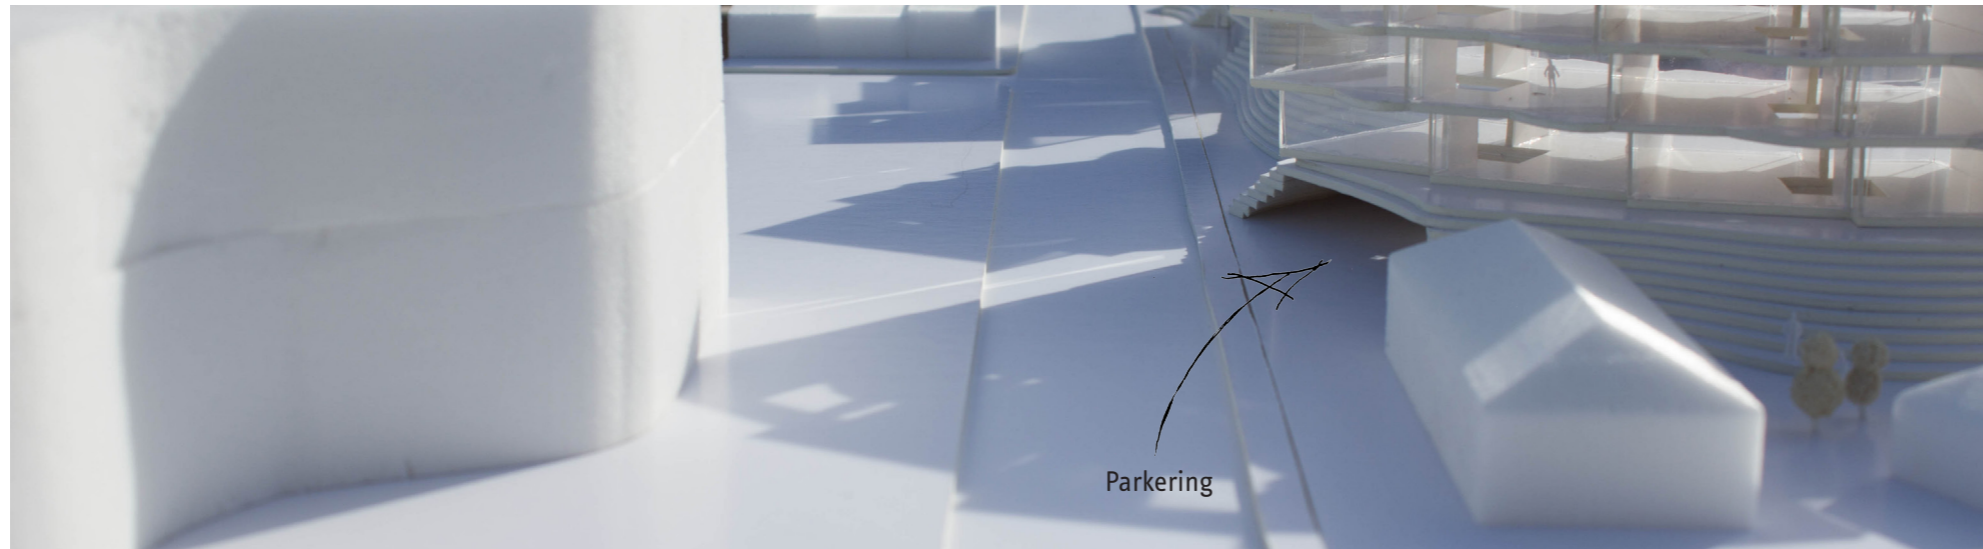

Bebyggelsens grundplan huser parkeringsplads og erhvervslokaler. Parkeringspladserne er orienteret mod adgangsvejen, mens erhvervslokalerne hovedsageligt orienteres langs havnepromenaden.

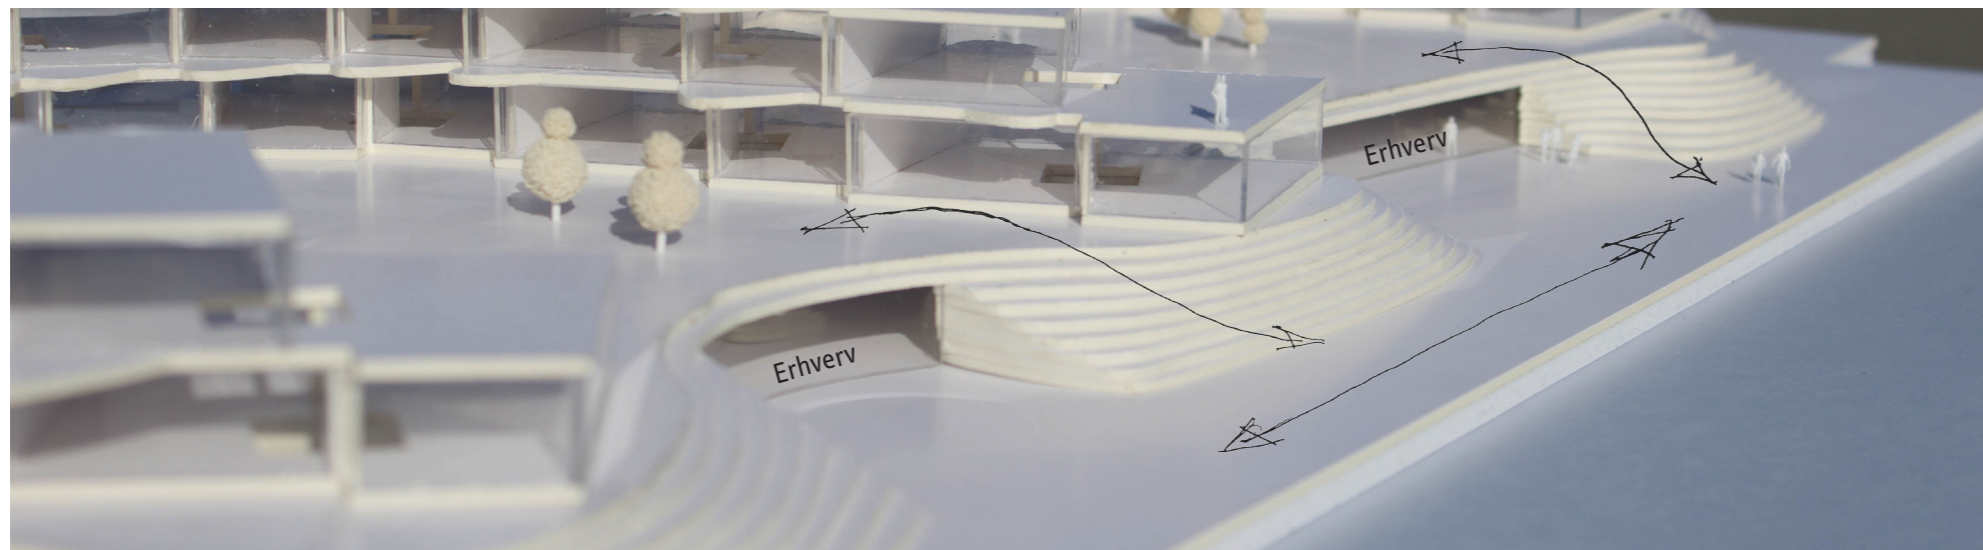


Parkering og erhverv i grundplan overdækkes af et svunget grønt tæppe som vokser fra gadeplan og op. Hældningen varieres hvorved der dannes et levende landskab med bakkedale og udsigtspunkter, som kan bruges til at guide det offentlige flow.




Adgangen til lejlighederne sker gennem ovenlyste trappeopgange som løber fra parkeringsetagen og op.


## PROGRAM

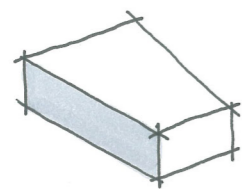


UNIT

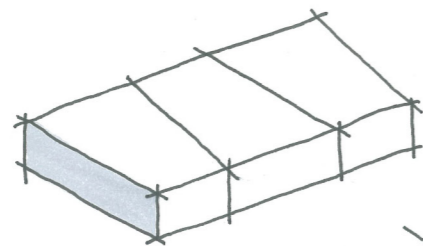


LINIÆR ORGANISERING

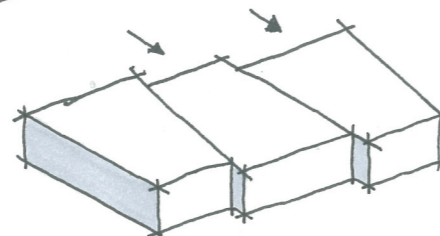


LINIÆR FORSKYDNING

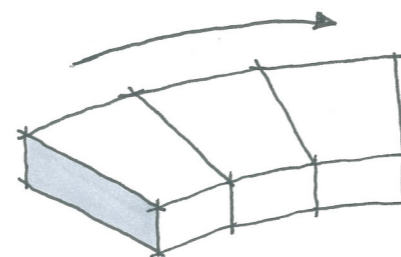

ROTATION

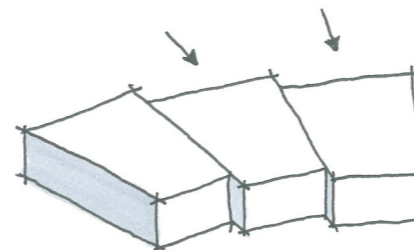

ROTATION MED FORSKYDNING A

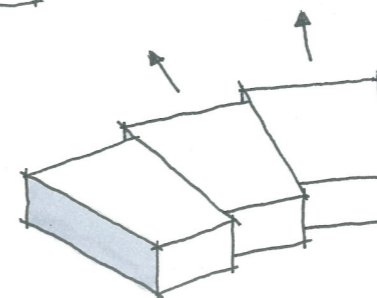



ROTATION MED FORSKYDNING B

Bygningenkroppen er opbygget af trapetz-  
formede lejligheder placeret på en række.

Trapetzet giver en fleksibel struktur, som kan  
tilpasses gennem forskydning og rotation,  
uden indgreb i de enkelte lejligheder.

**ORGANISERING**

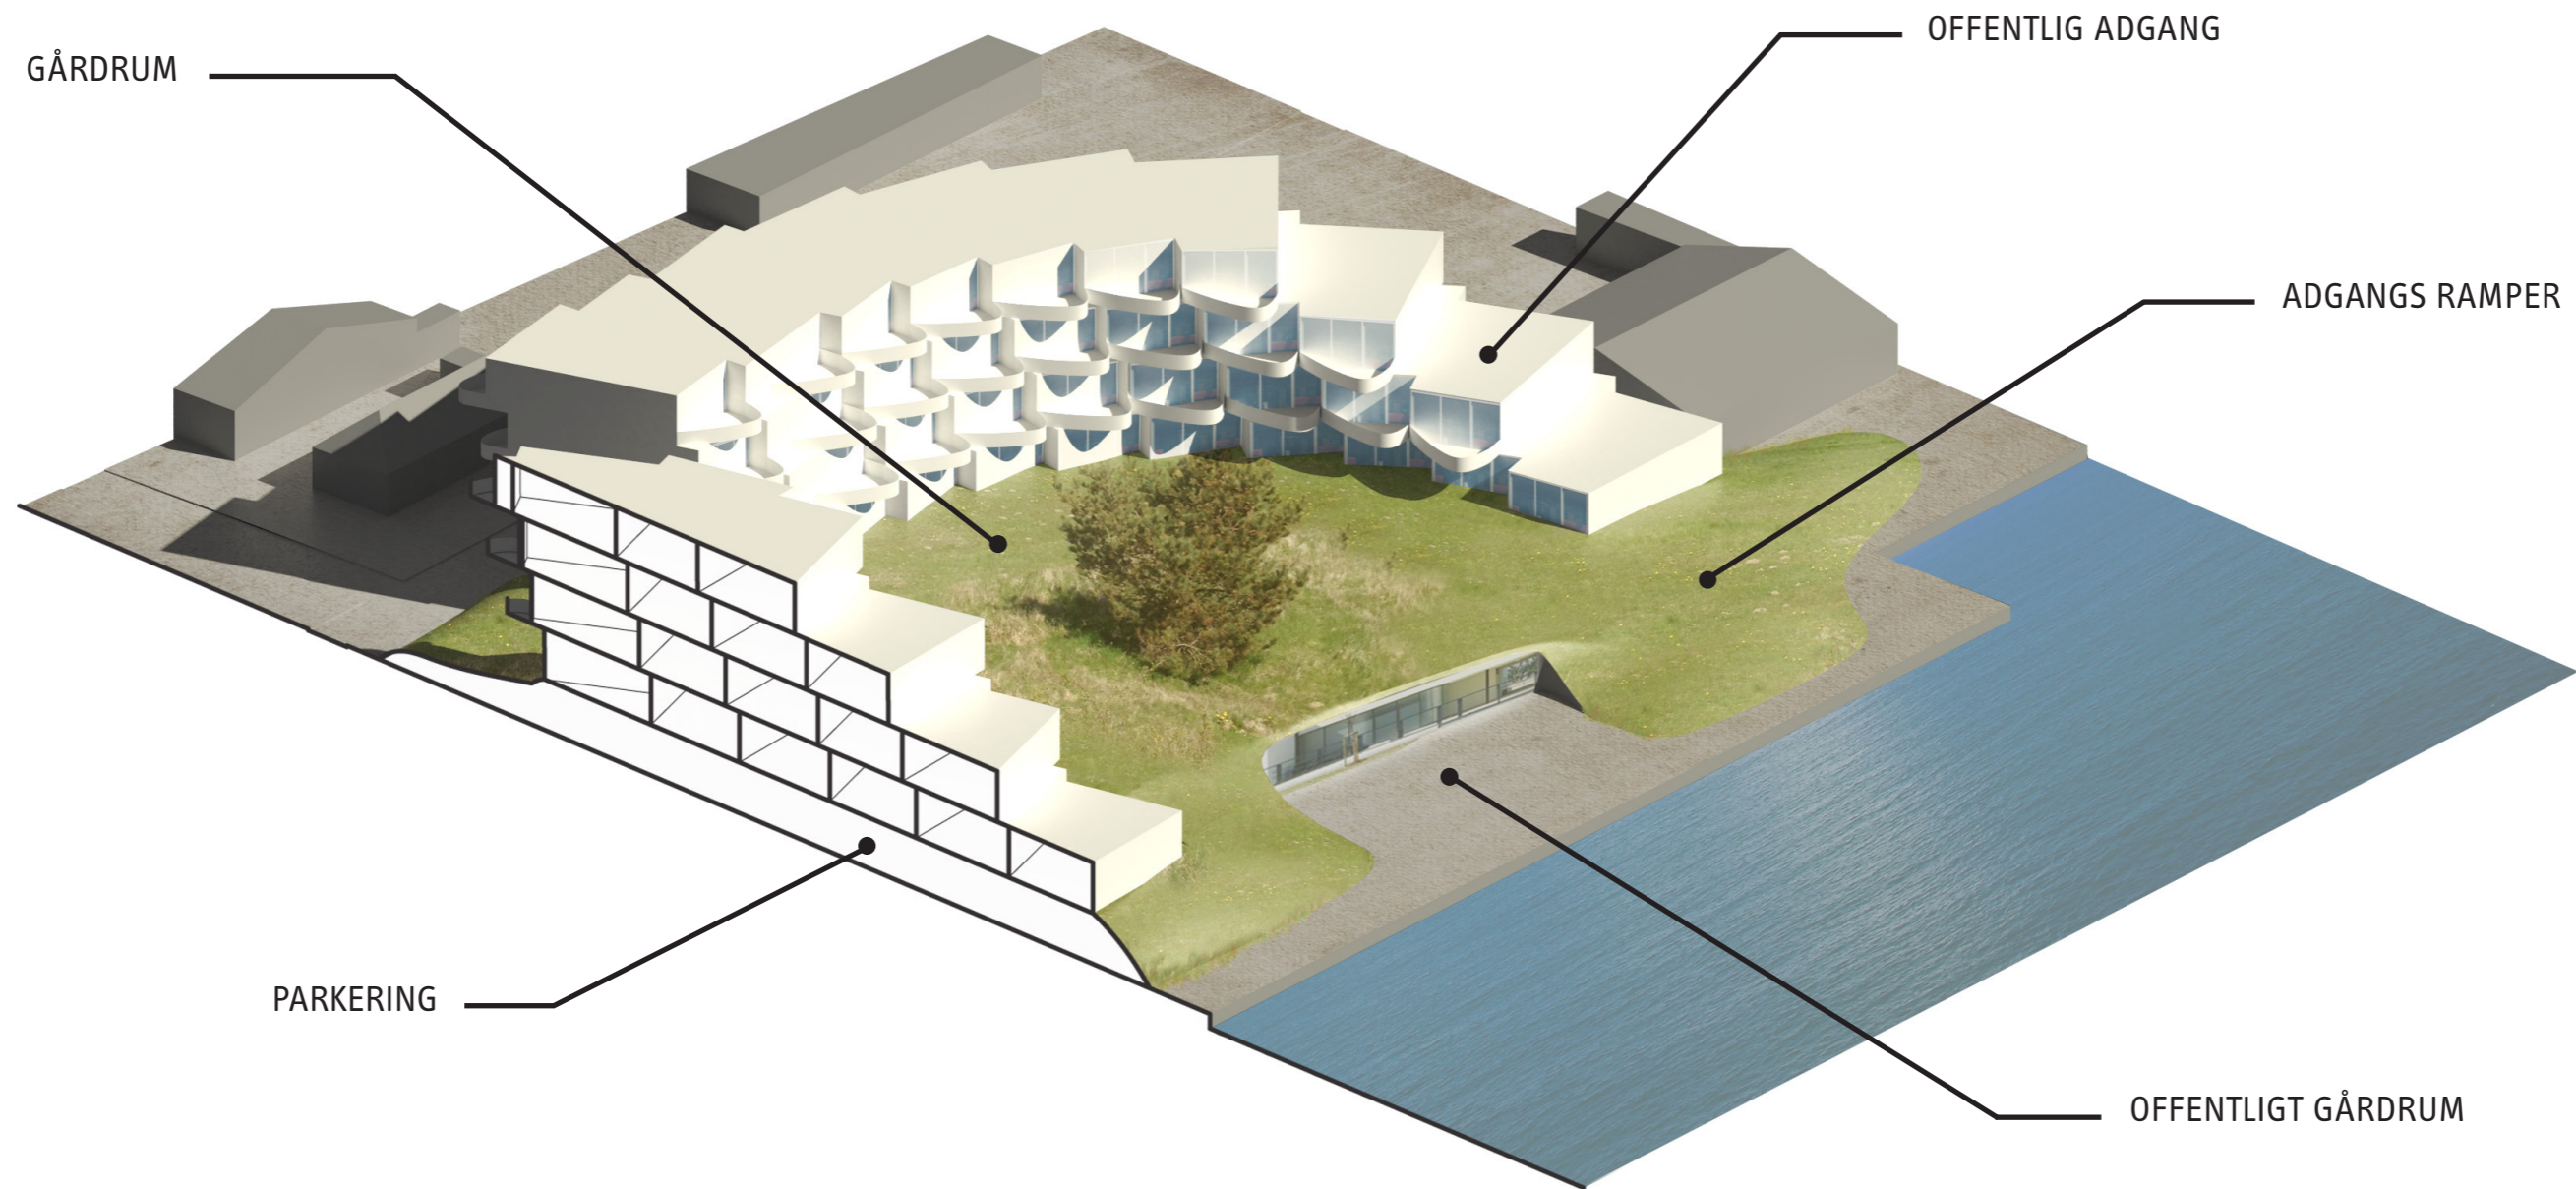

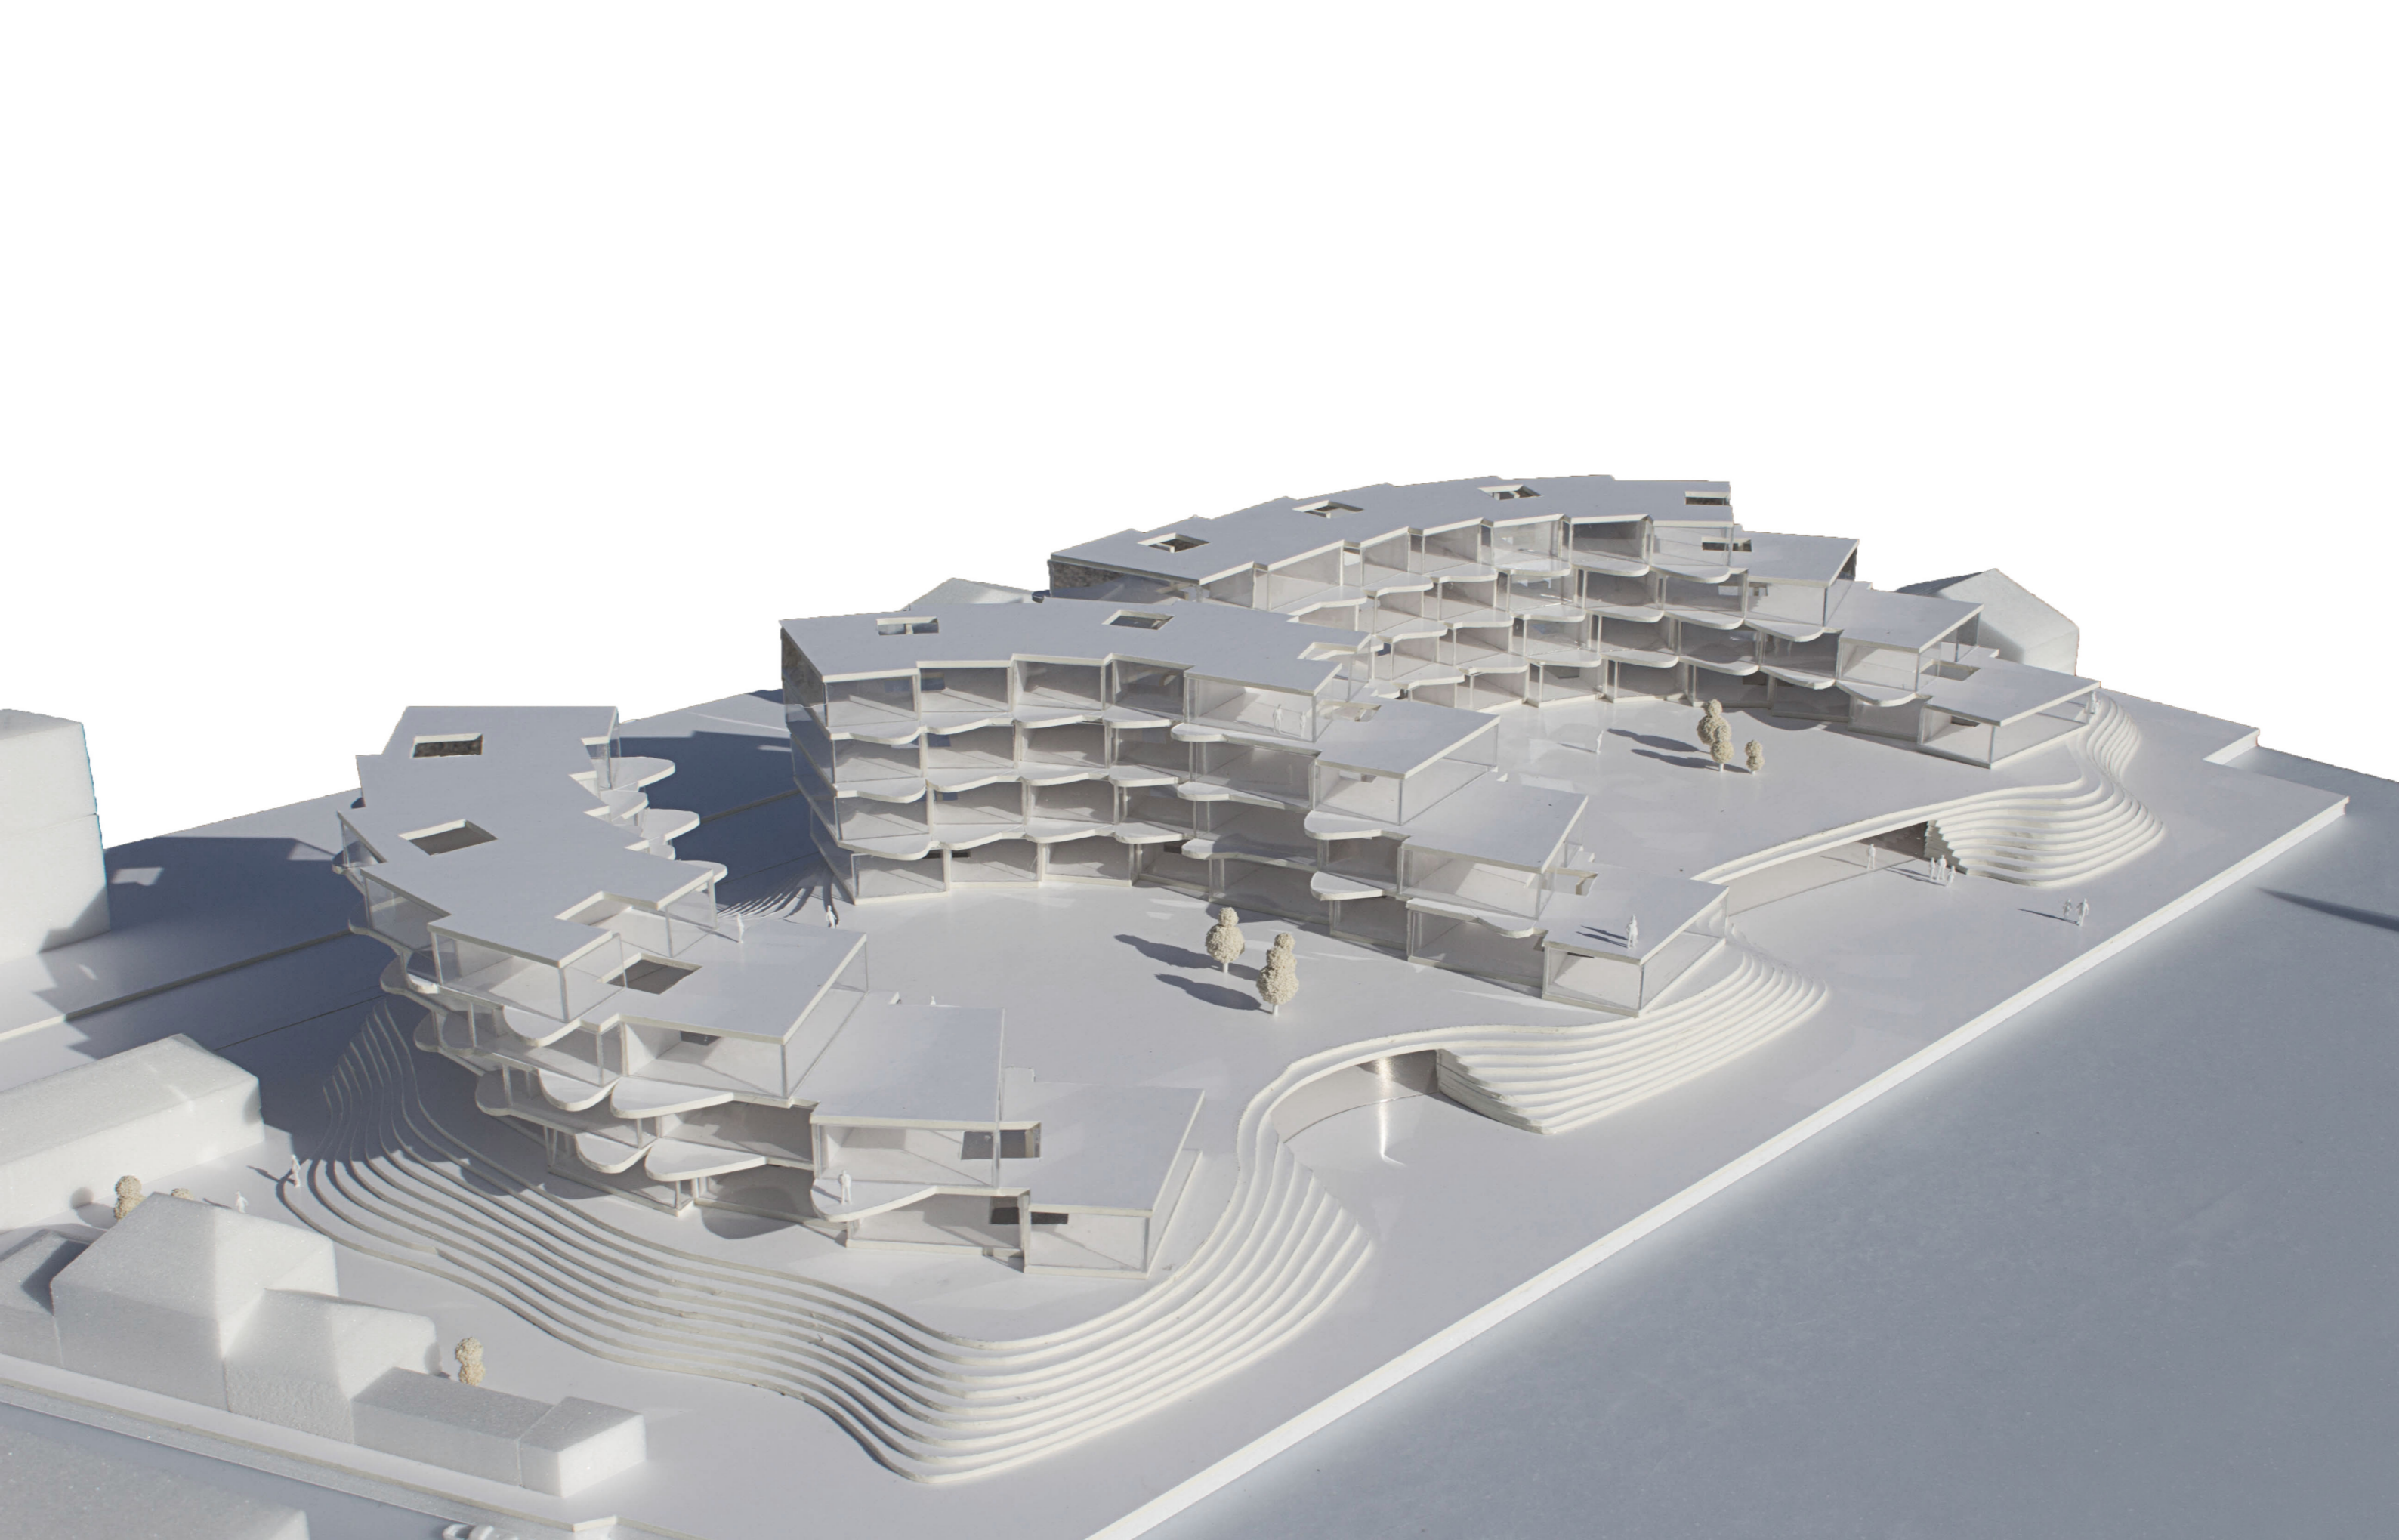

MODEL

Skitseforslag udarbejdet af:



i samarbejde med



APRIL 2013